
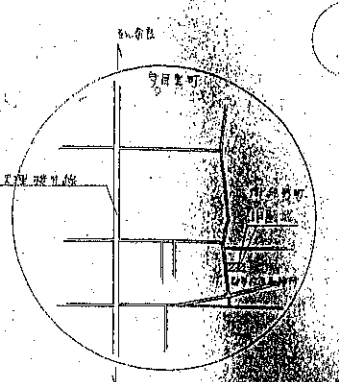


東西境界線

南北境界線

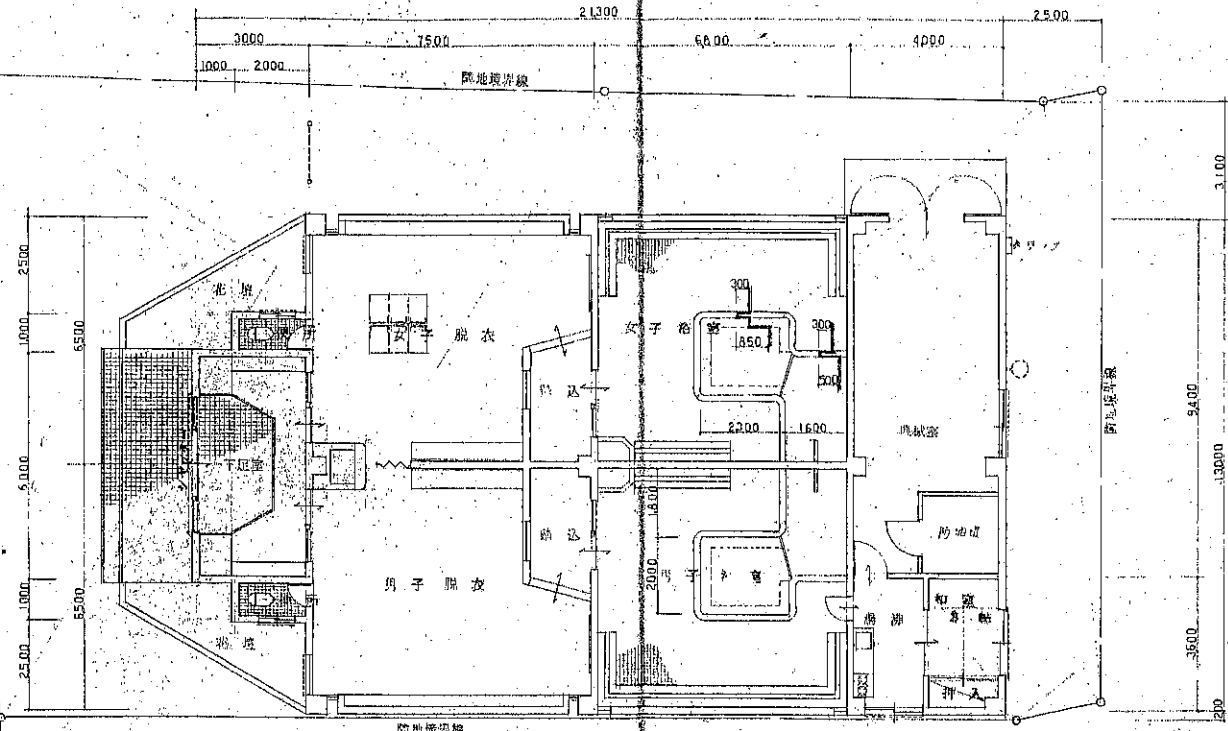

附近見取図

配置図 平面図 Scale 1:200

敷地面積	490.01
建築面積	262.90
延面積	259.90



1級建築士事務所 奈良県 一89号  
 (株) 溜谷建築設計事務所  
 1階事務所 35728号 溜谷好且  
 天理市山部町1-6番地 TEL 07436 374161代

御経野英岡考場 工事設計図

DRAWING NAME

附近見取図	Scale
配置図 平面図	Scale 1:200

DRAWING NO. 7

DATE 2000.08.20 DRAW 水戸 RECOGNIZE 水戸 OWNER