


天 理 市 地 番 参 考 図

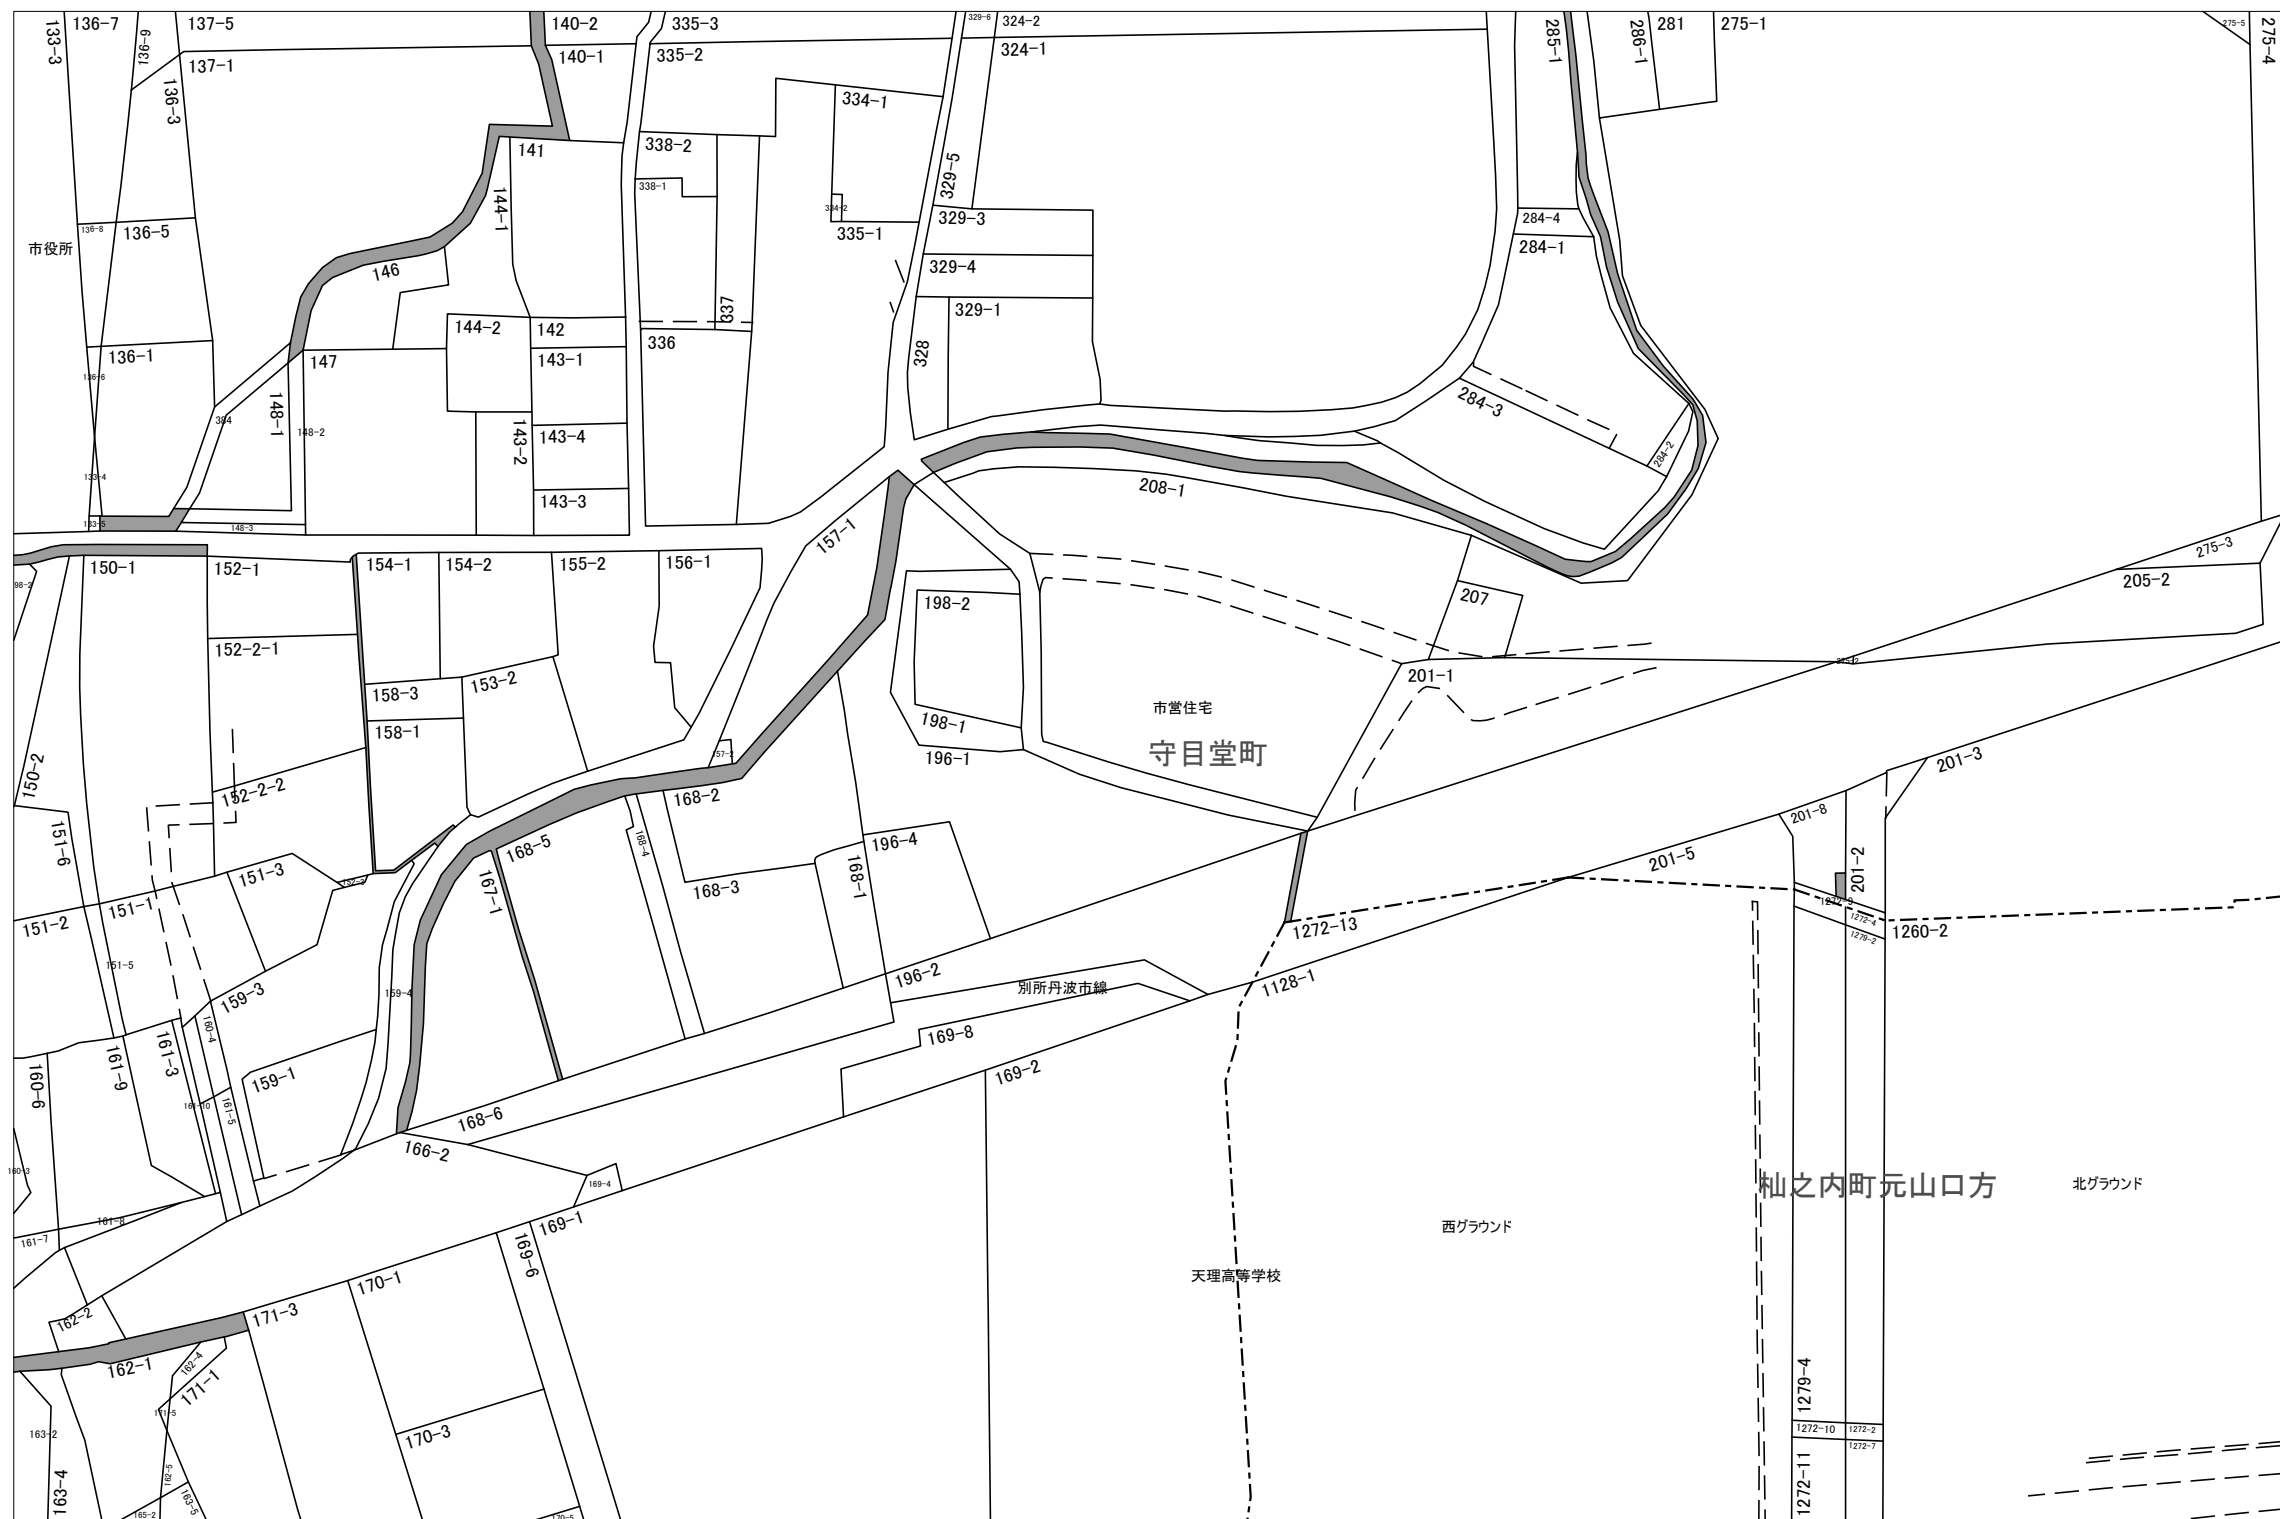

P-23	Q-23	R-23
P-24	Q-24	R-24
P-25	Q-25	R-25



凡 例

市界
町界
筆界
412-3 地番

天理市

本図面は、地番の配置参考図であり、土地の法的境界や権利関係を示したものではありません。

