


## 天 理 市 地 番 参 考 図

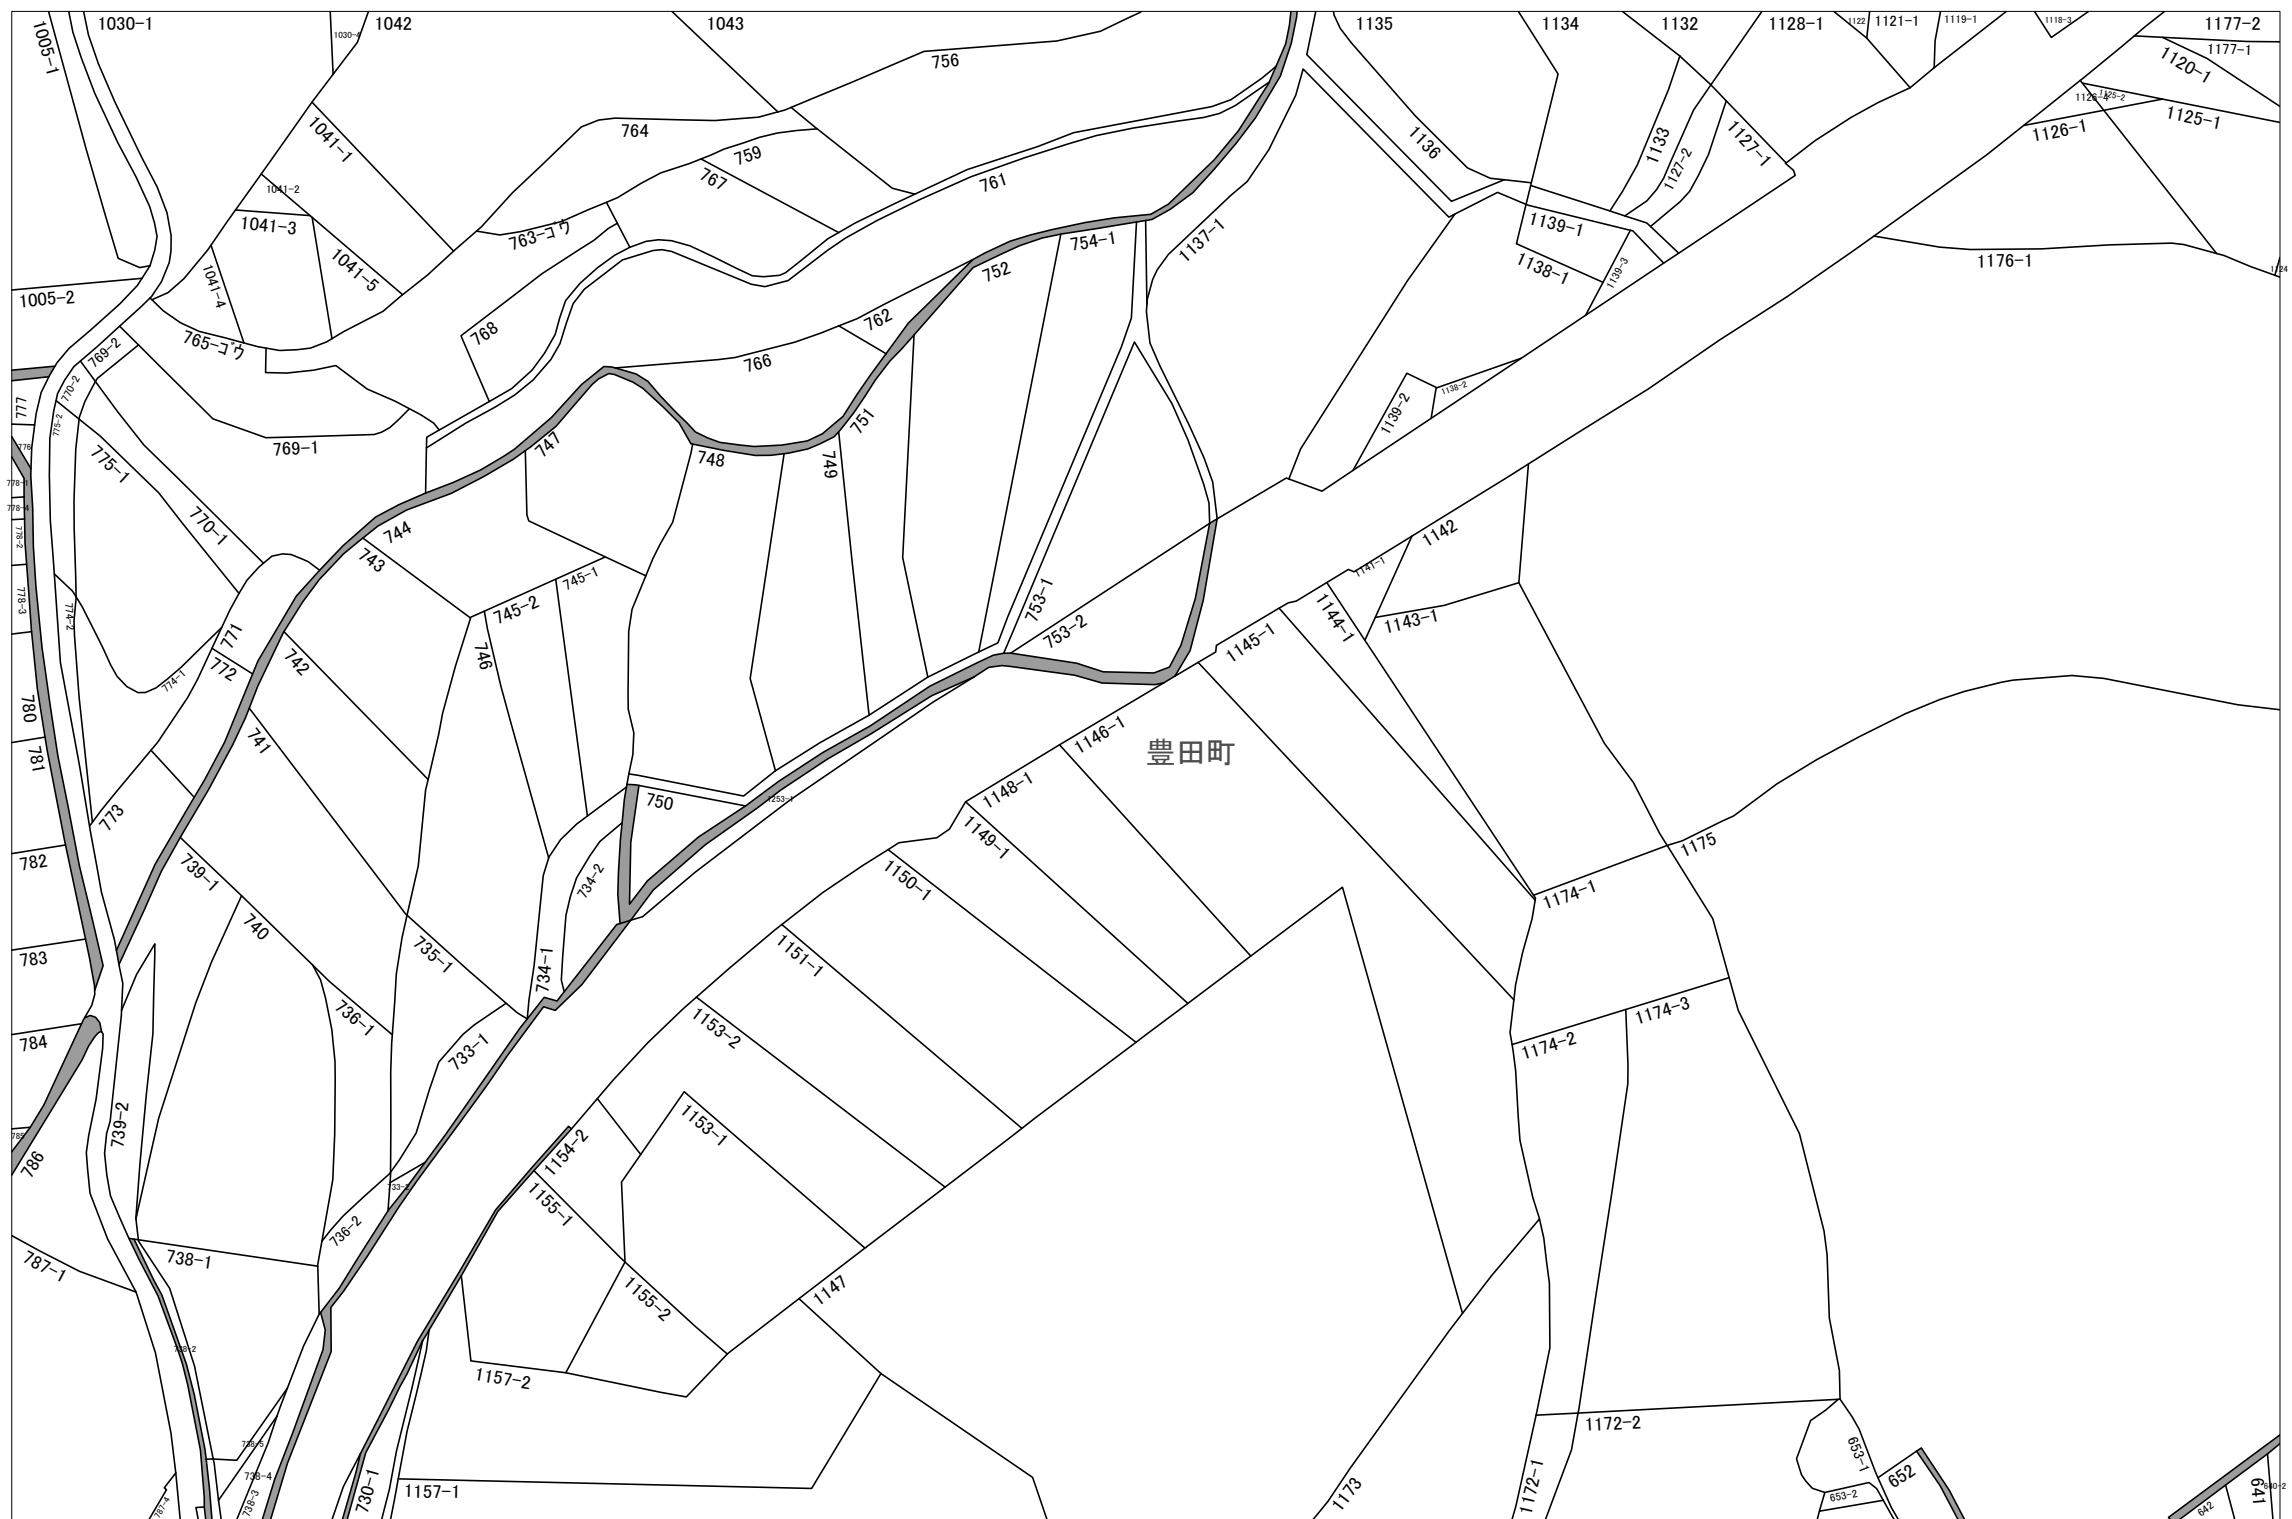

S-17	T-17	U-17
S-18	T-18	U-18



## 凡 例

市界  
町界  
筆界  
412-3 地番

天  
理  
市

本図面は、地番の配置参考図であり、土地の法的境界や権利関係を示したものではありません。

