


- 平成13年度以前完了工事
- 平成13年度以降完了工事
- 流域幹線接続点
- 副都心優先路線

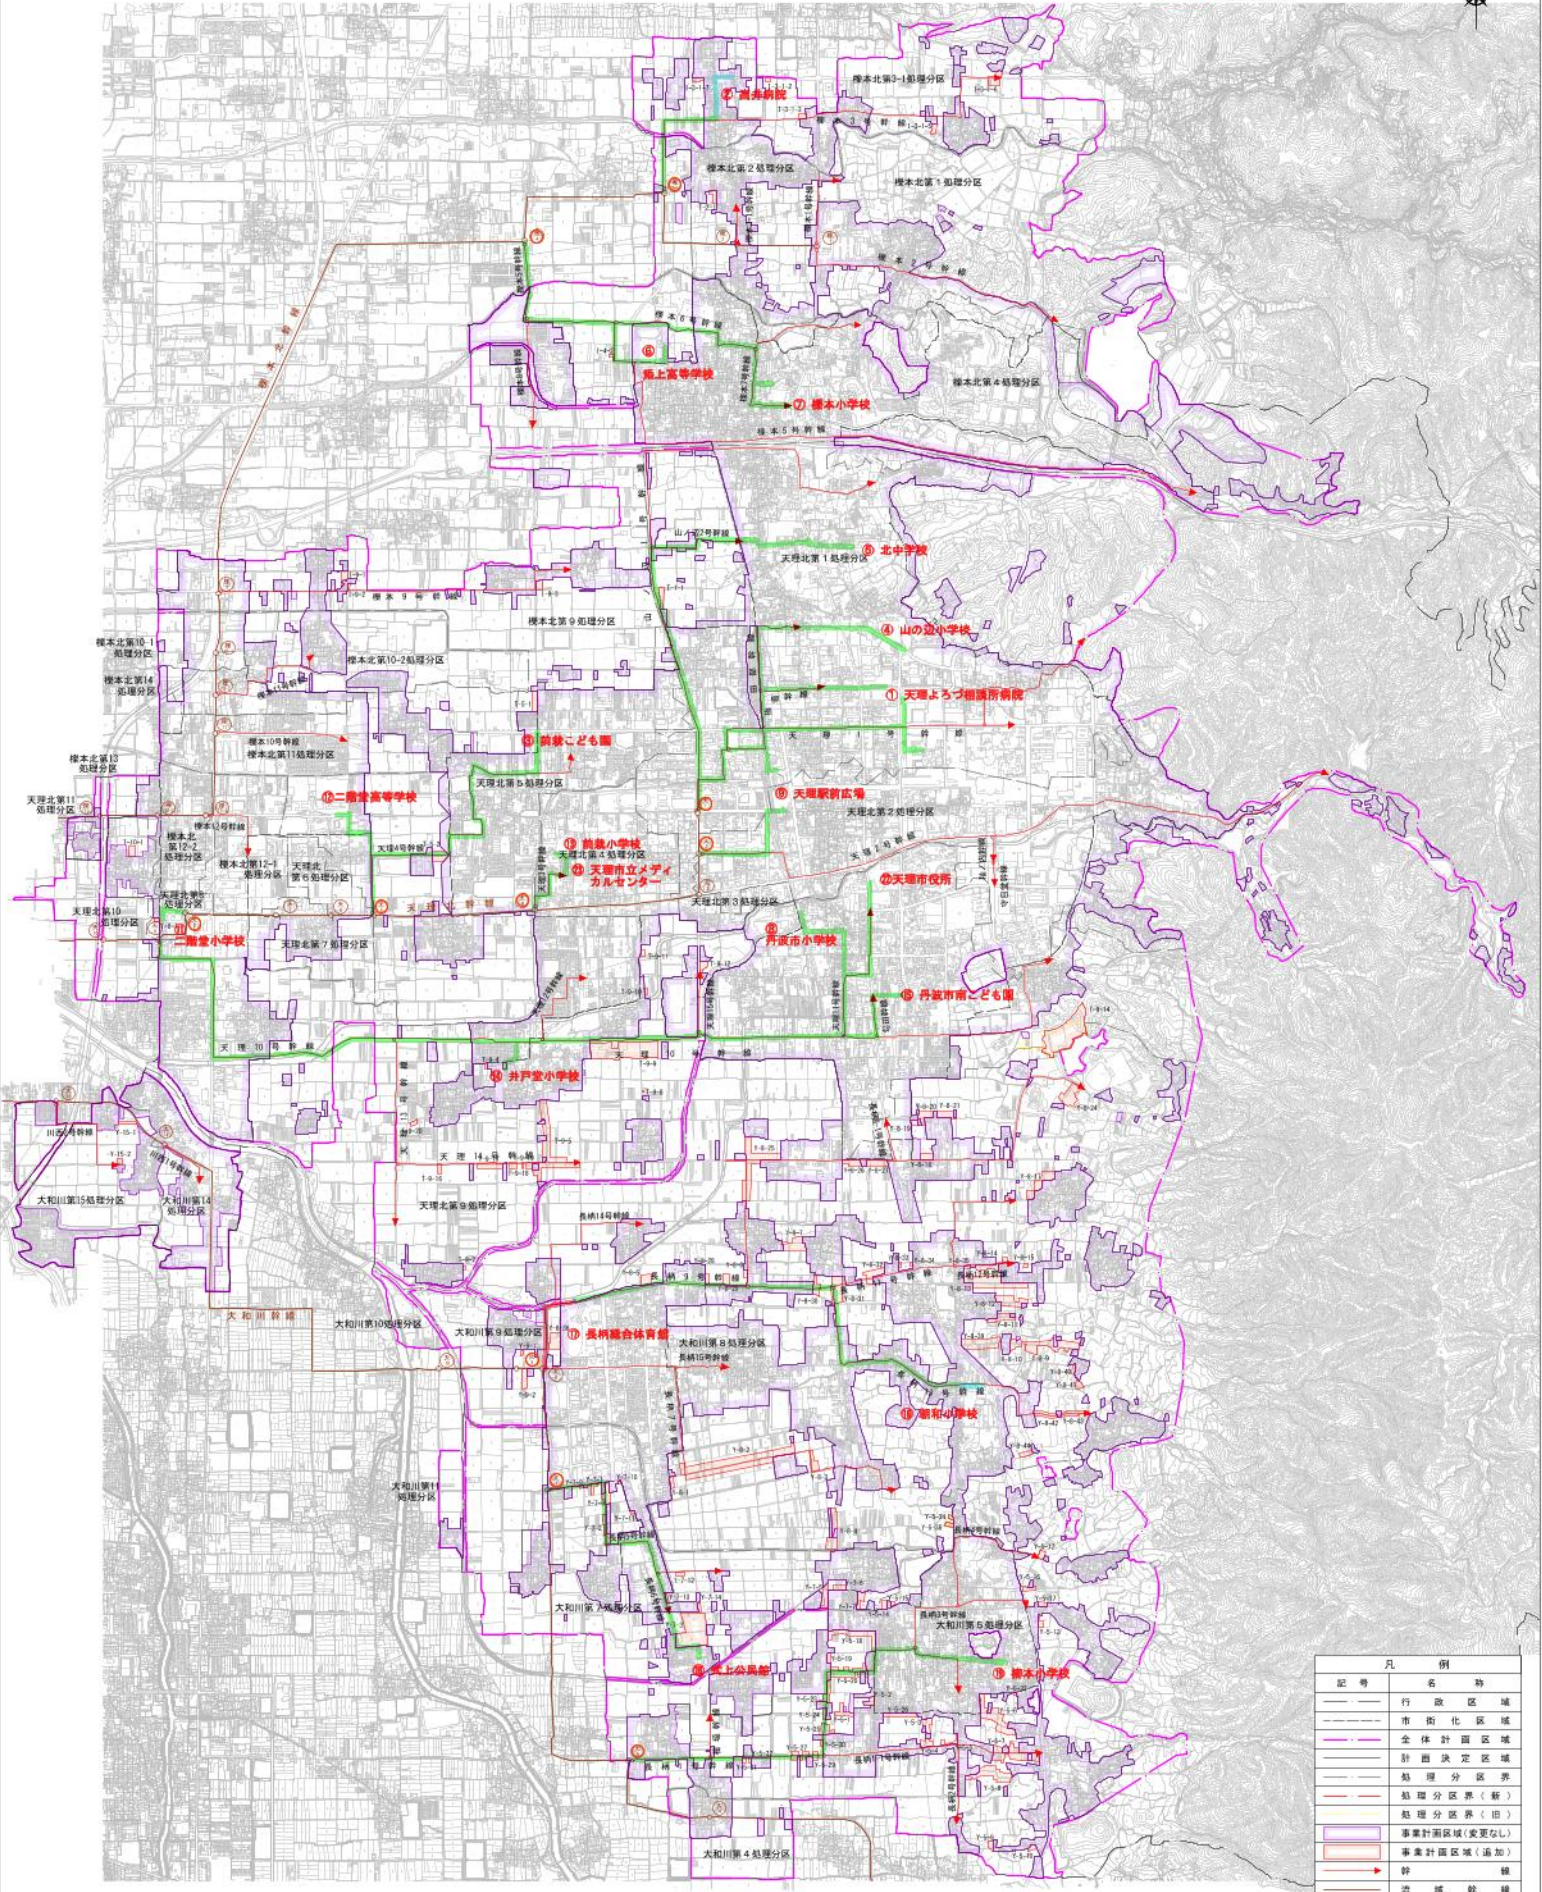

凡 例	
記号	名称
	行政区域
	市街化区域
	全体計画区域
	計画決定区域
	処理分区界
	処理分区界(新)
	処理分区界(旧)
	事業計画区域(変更なし)
	事業計画区域(追加)
	幹 線
	流域幹線
	流域幹線との接続点

大和郡市計画下水道	天理市流域関連公共下水道	図面番号
参 考 図(下水道法)		/
[新旧対照図 1/10,000]		
(汚水)		

1:10,000  
0 100 200