



山の辺第一工区土地区画整理事業 現況図（口） （第16回変更）

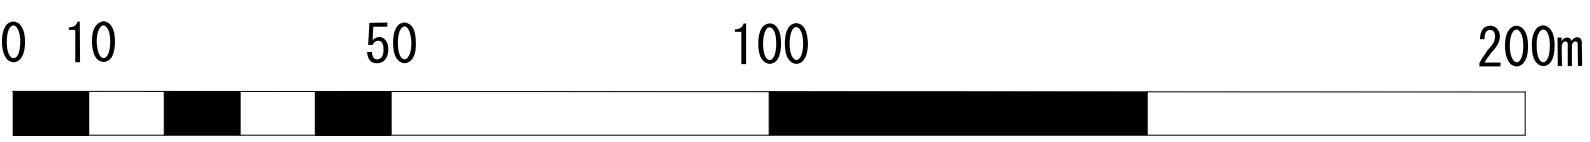

S=1:1,000

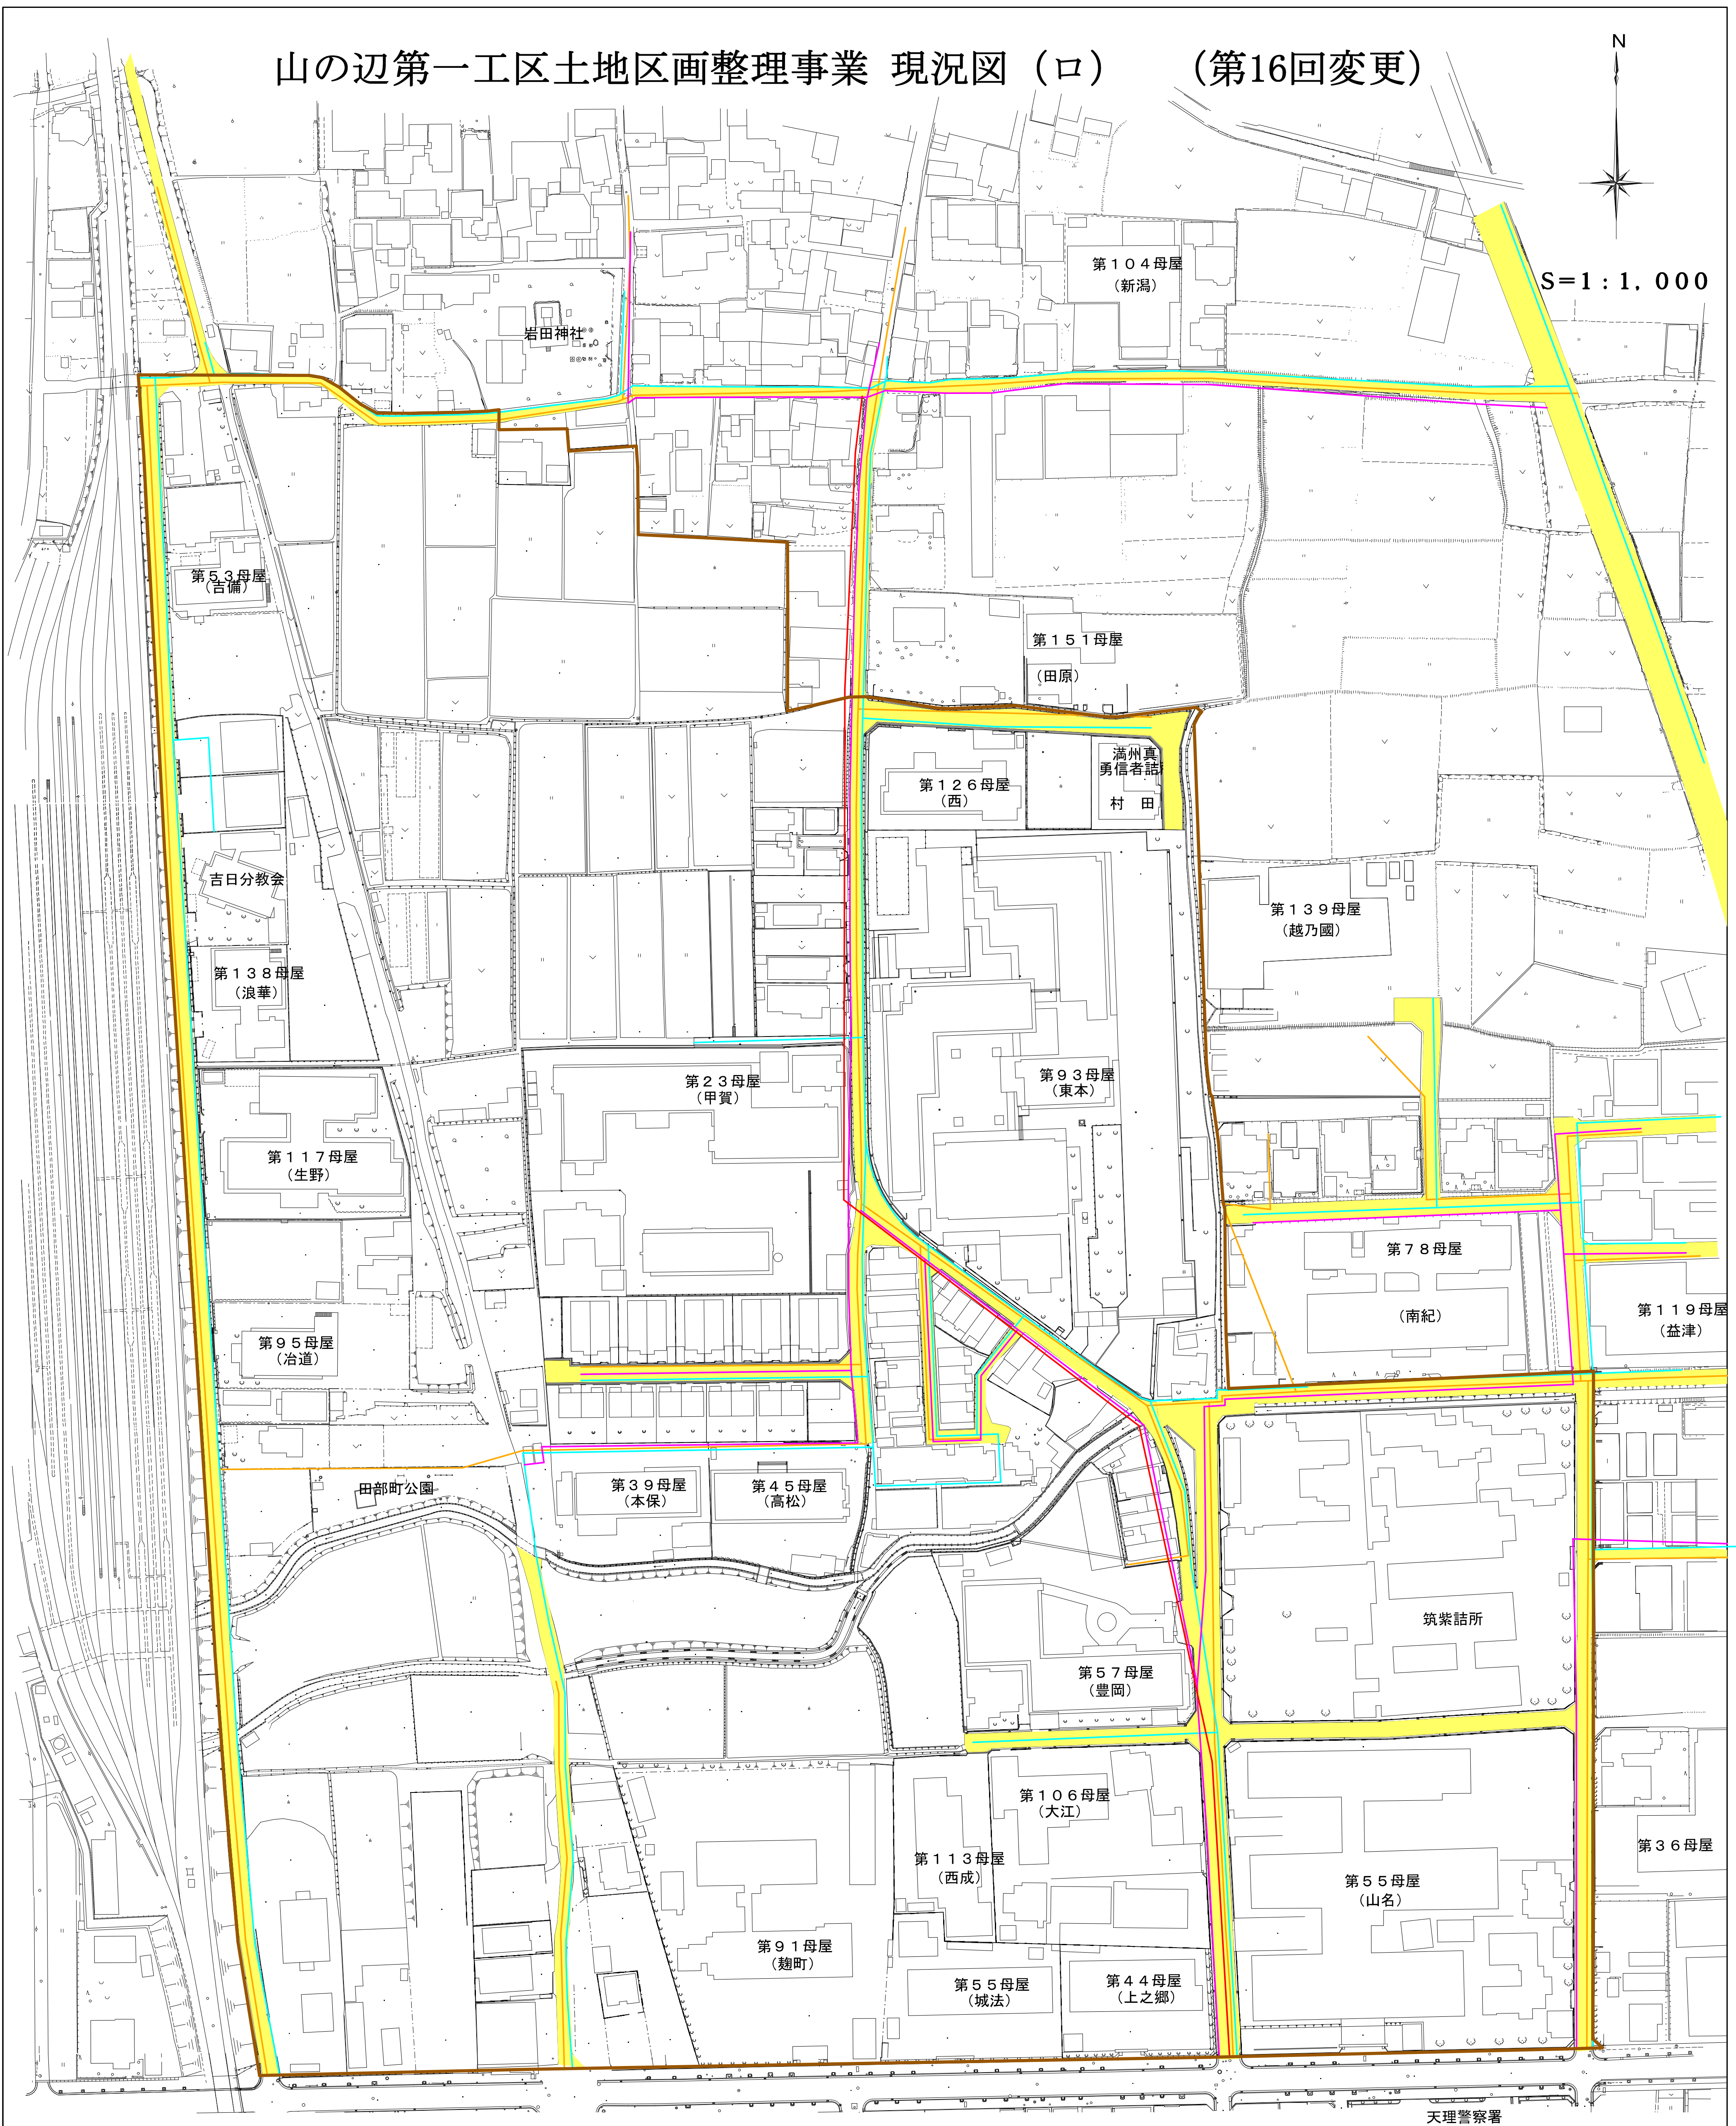

凡 例	
	地 区 界
	舗 装 道 路
	下 水 道
	上 水 道
	ガ ス 主 要 配 管
	電 纜