


設計図（第16回変更）

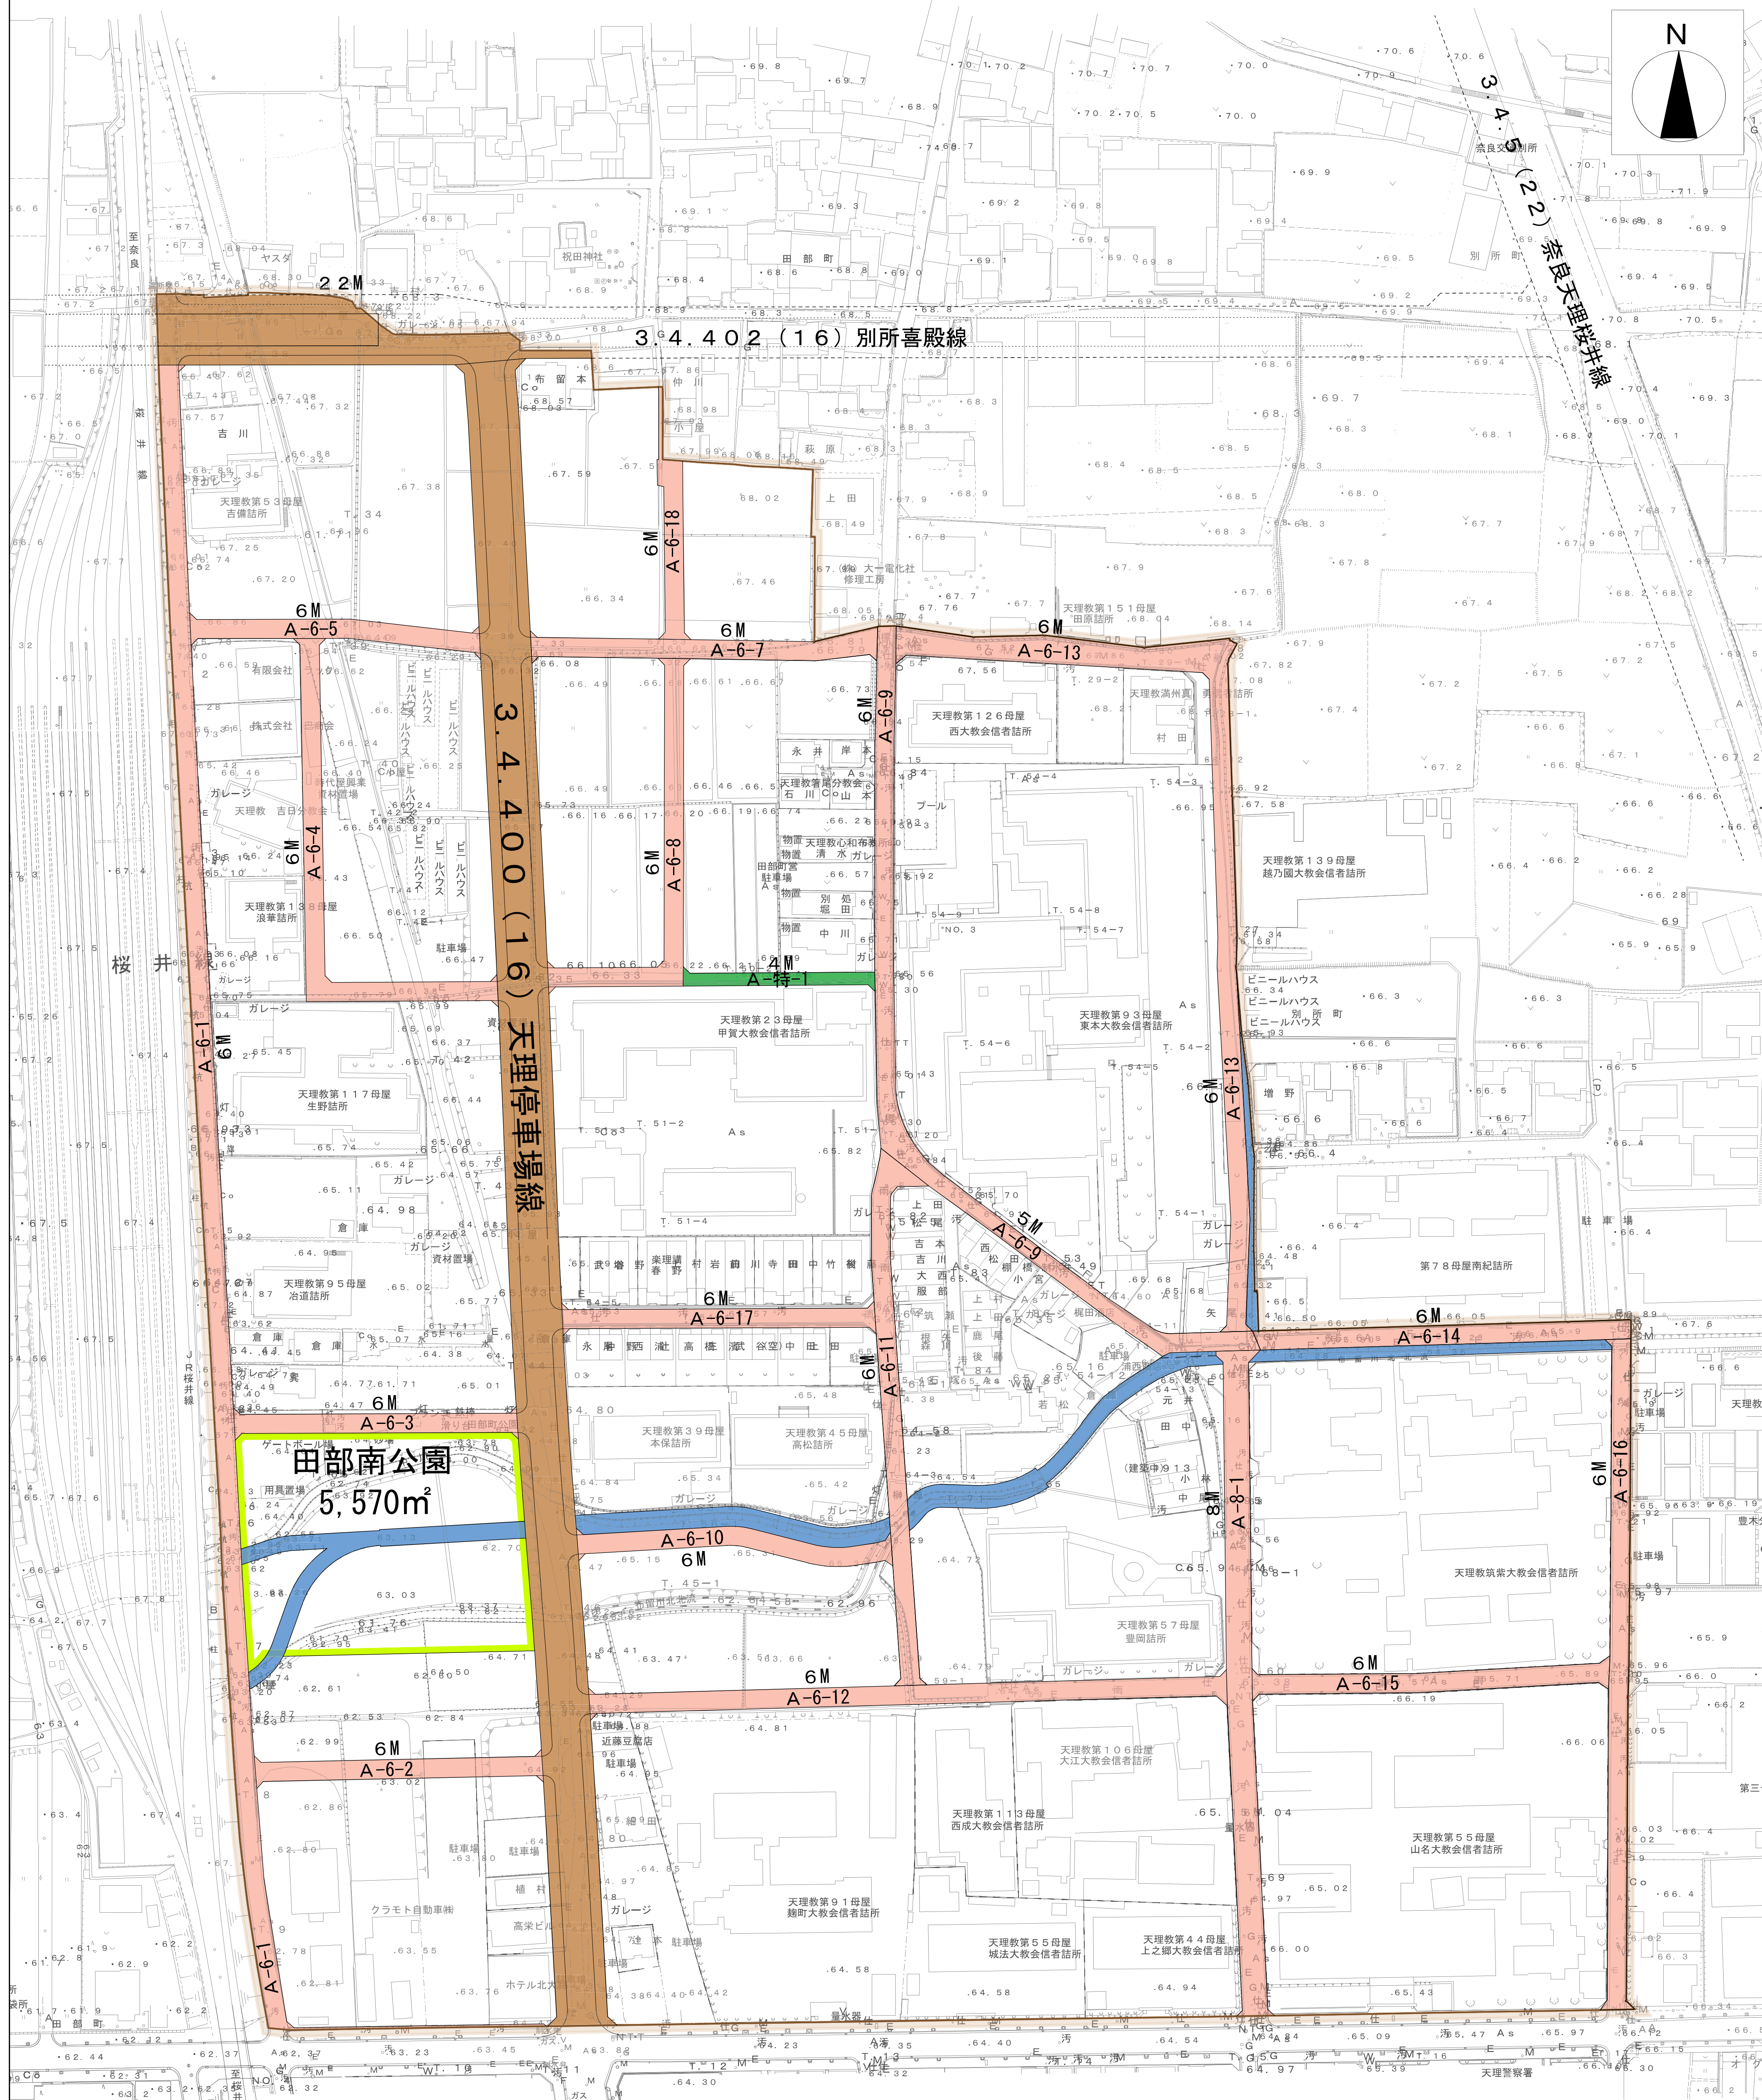

$S = 1 : 1,000$



凡 例	
	施行地区界
	都市計画道路
	区画道路
	特殊道路
	河川・水路
	公園・緑地